


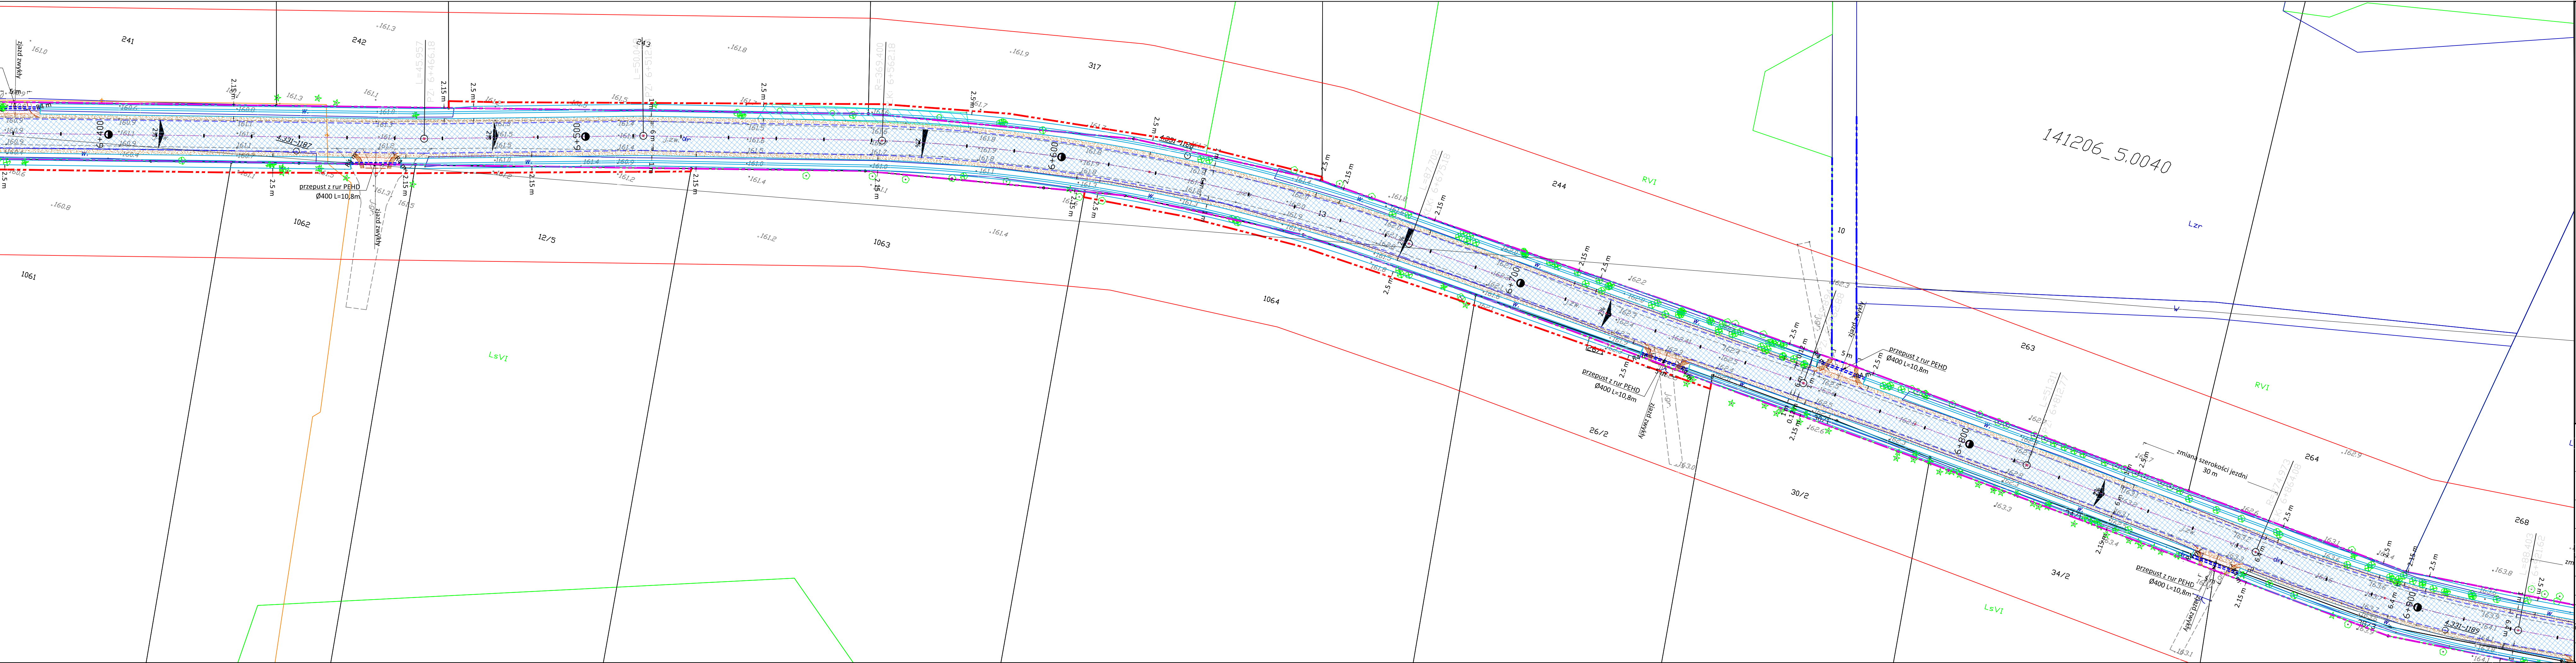

LEGENDA - branża drogowa

Linia rozgraniczająca drogi powiatowej

Linia rozgraniczająca drogi innej kategorii

Projektowana linia rozgraniczająca drogi powiatowej

Linia rozgraniczająca teren podlegający ograniczeniu w korzystaniu z powodu budowy lub przebudowy zjazdów

Opornik betonowy 12x25 cm

Obrzeże betonowe 8x30 cm

Krawęż zjazdu z kruszywa łamanego

Krawęż pobocza jezdni

Krawęż pobocza zjazdu

Nawierzchnia jezdni z betonu asfaltowego

Nawierzchnia zjazdu z kruszywa łamanego

Nawierzchnia pobocza jezdni z kruszywa łamanego

Nieutwardzona nawierzchnia pobocza zjazdu

Nawierzchnia dojsčia do furtki z kostki betonowej

Drzewa do wycinki

Zakrzewienia przeznaczone do usunięcia

LEGENDA - odwodnienie drogi

Projektowane rowy otwarte

Przeput pod zjazdem rury PEHD ø400

Przeput pod jezdnią rury PEHD ø600

Prefabrykowane murki oporowe

Umocnienie skarp i dna rowu- płyty betonowe

INWESTYCJA:
Rozbudowa drogi powiatowej nr 2214W Stansławów -
Młecin - Kamionka od km 5+610 do km 7+900

INWESTOR:
Zarząd Powiatu Mińskiego
ul. Kościuszki 3 , 05-300 Mińsk Mazowiecki

BIURO PROJEKTOWE:
SEDROX Sebastian Drozdowski
Stojadła ul. Książęca 9A, 05-300 Mińsk Mazowiecki

TYTUŁ RYSUNKU:
PROJEKT ZAGOSPODAROWANIA TERENU

FAZA:
KONCEPCJA PROJ.

DATA EDYCJI:
05. 2024

WERSJA:
KP_ML_6

NR RYS.:
2

BRANŻA:
DROGI

SKALA RYSUNKU:
1:500

STANOWISKO:
OPRACOWAŁ:

IMIE I NAZWISKO:
SEBASTIAN DROZDOWSKI

NR UPRAWNIEN:
MAZ/0378/POD/21


PODPIS:

PROJEKTANT:
mgr inż.
ROBERT ROSIŃSKI

SPRAWDZAJĄCY:
mgr inż.
KRZYSZTOF OPASIŃSKI

MAZ/0140/POOD/12

MAZ/0351/POOD/07

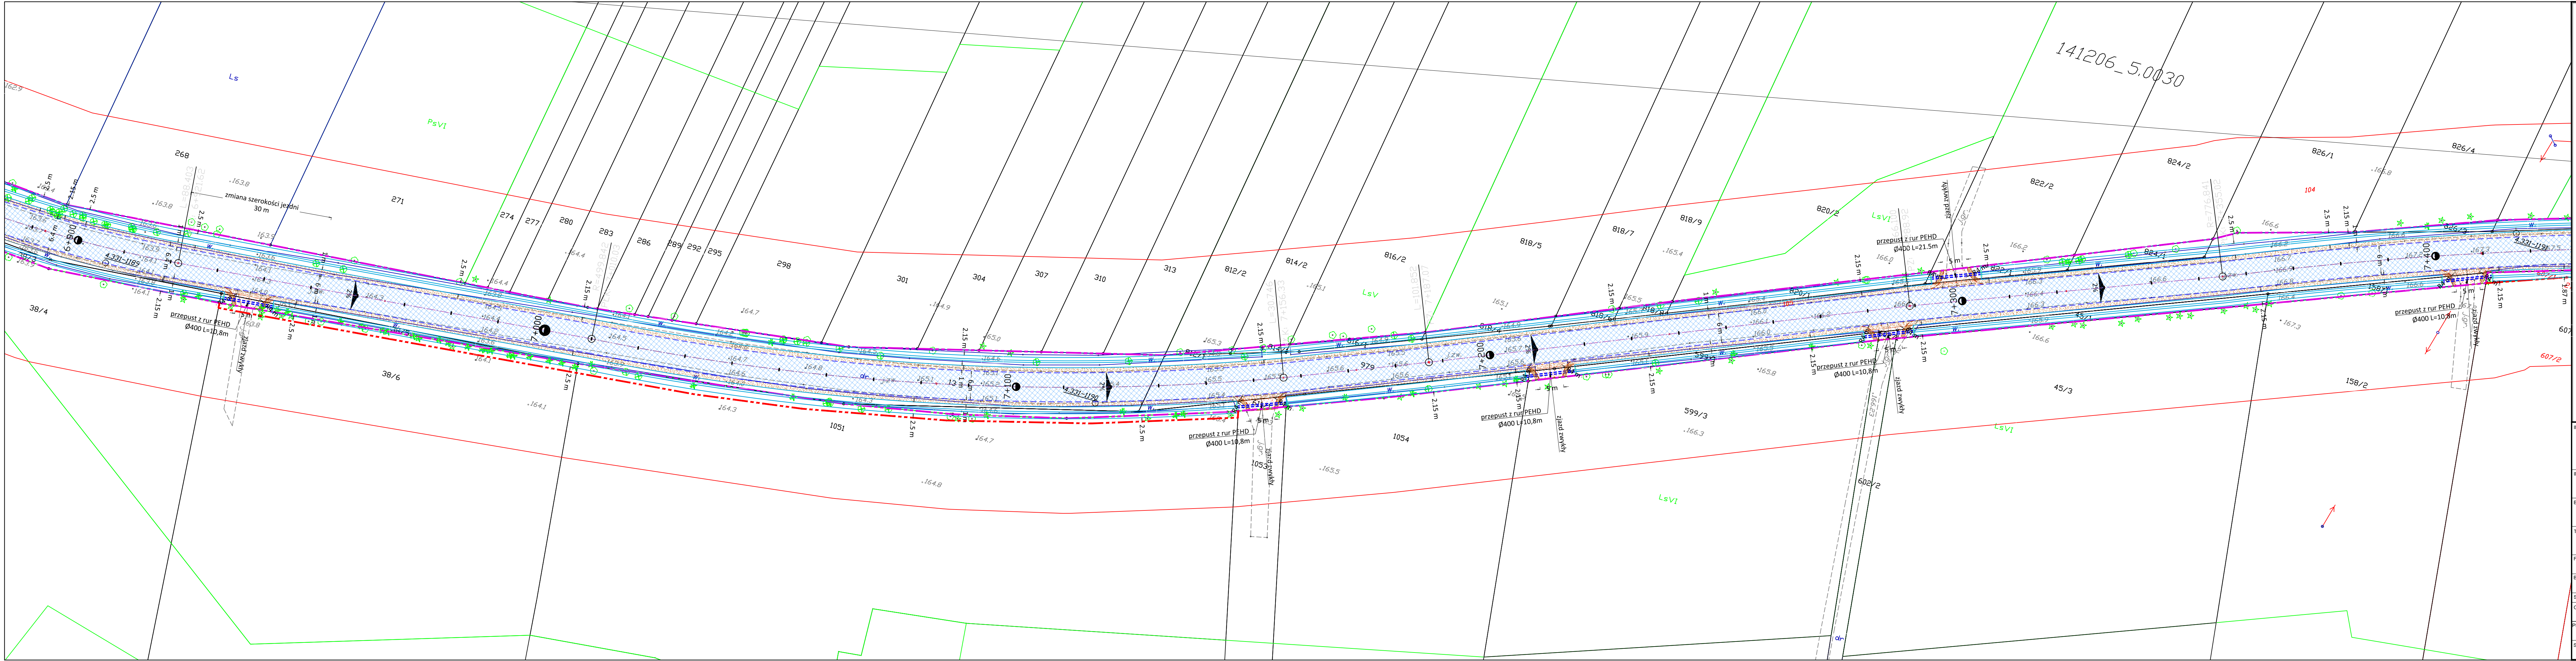

LEGENDA - branża drogowa

Linia rozgraniczająca drogi powiatowej

Linia rozgraniczająca drogi innej kategorii

Projektowana linia rozgraniczająca drogi powiatowej

Linia rozgraniczająca teren podlegający ograniczeniu w korzystaniu z powodu budowy lub przebudowy zjazdów

Opornik betonowy 12x25 cm

Obrzeże betonowe 8x30 cm

Krawęż zjazdowy z kruszywa łamanego

Krawęż pobocza jezdni

Krawęż pobocza zjazdu

Nawierzchnia jezdni z betonu asfaltowego

Nawierzchnia zjazdu z kruszywa łamanego

Nawierzchnia pobocza jezdni z kruszywa łamanego

Nieutwardzona nawierzchnia pobocza zjazdu

Nawierzchnia dojazdu do furty z kostki betonowej

Drzewa do wycinki

Zakrzewienia przeznaczone do usunięcia

LEGENDA - odwodnienie drogi

Projektowane rowy otwarte

Przepust pod zjazdem rury PEHD ø400

Przepust pod jezdnią rury PEHD ø600

Prefabrykowane murki oporowe

Umocnienie skarp i dna rowu- płyty betonowe

INWESTYCJA:
Rozbudowa drogi powiatowej nr 2214W Stansławów - Młecin - Kamionka od km 5+610 do km 7+900

INWESTOR:
Zarząd Powiatu Mińskiego
ul. Kościuszki 3 , 05-300 Mińsk Mazowiecki


BIURO PROJEKTOWE:
SEDROX Sebastian Drozdowski
Stojadła ul. Książęca 9A, 05-300 Mińsk Mazowiecki

TYTUŁ RYSUNKU:
PROJEKT ZAGOSPODAROWANIA TERENU

FAZA: KONCEPCJA PROJ.	DATA EDYCJI: 05. 2024	WERSJA: KP_ML_6	NR RYS.: 3
BRANŻA: DROGI	SKALA RYSUNKU: 1:500		

STANOWISKO	IMIĘ I NAZWISKO	NR UPRAWNIEN	PODPIS
OPRACOWAŁ	inż. SEBASTIAN DROZDOWSKI	MAZ/0378/POD/21	
PROJEKTANT	mgr inż. ROBERT ROSIŃSKI	MAZ/0140/POOD/12	
SPRAWDZAJĄCY	mgr inż. KRZYSZTOF OPASIŃSKI	MAZ/0351/POOD/07	

granica pasa drogowego

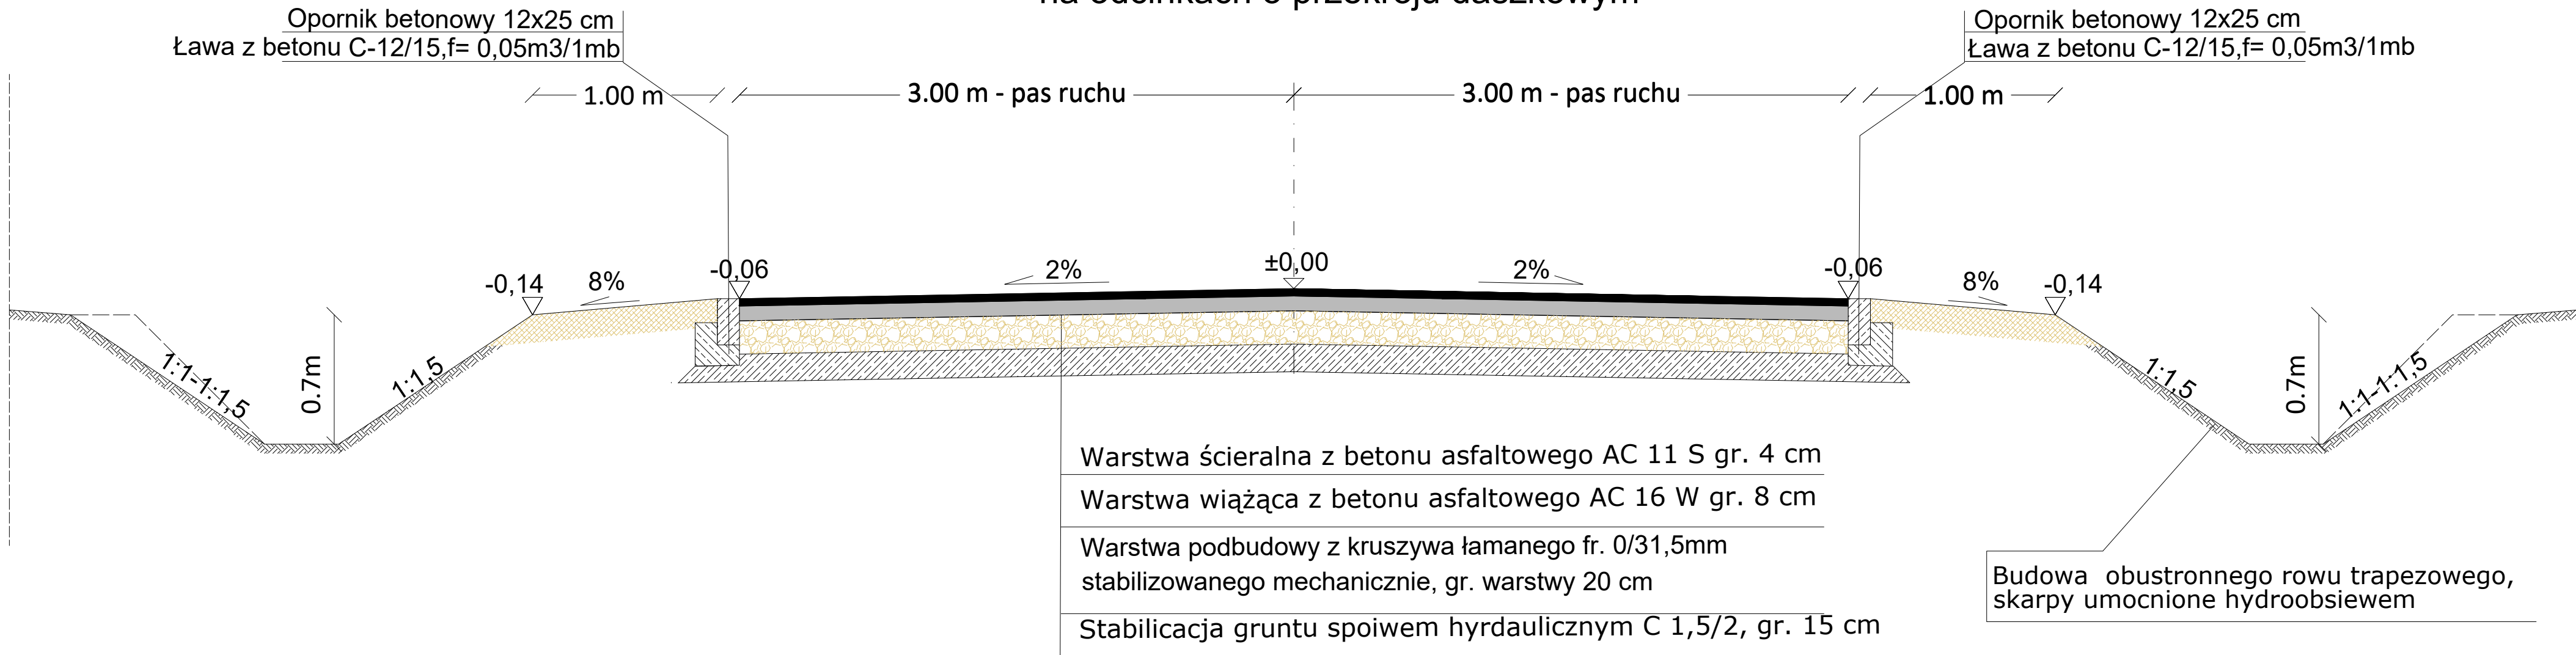

granica pasa drogowego

INWESTYCJA: Rozbudowa drogi powiatowej nr 2214W Stansławów - Młęcin - Kamionka od km 5+610 do km 7+900			
INWESTOR: Zarząd Powiatu Mińskiego ul. Kościuszki 3 , 05-300 Mińsk Mazowiecki			
BIURO PROJEKTOWE: <i>SEDROX Sebastian Drozdowski</i> Stojadła ul. Książęca 9A, 05-300 Mińsk Mazowiecki			
TYTUŁ RYSUNKU: PROJEKT ZAGOSPODAROWANIA TERENU			
FAZA: KONCEPCJA PROJ.	DATA EDYCJI: 05. 2024	WERSJA:	NR RYS.:
BRANŻA: DROGI	SKALA RYSUNKU: 1:25	KP_ML.6	5
STANOWISKO	IMIĘ I NAZWISKO	NR UPRAWNIENI	PODPIS
OPRACOWAŁ :	inż. SEBASTIAN DROZDOWSKI	MAZ/0378/POD/21	
PROJEKTANT:	mgr inż. ROBERT ROSIŃSKI	MAZ/0140/POOD/12	
SPRAWDZAJĄCY:	mgr inż. KRZYSZTOF OPASIŃSKI	MAZ/0351/POOD/07	